


EDIFICIO LA LUZ – GIJÓN

PORTAL 27A	Plantas	1-2
TIPO D	Superficie útil	87,91 m <sup>2</sup>

CTRA. VIZCAINA

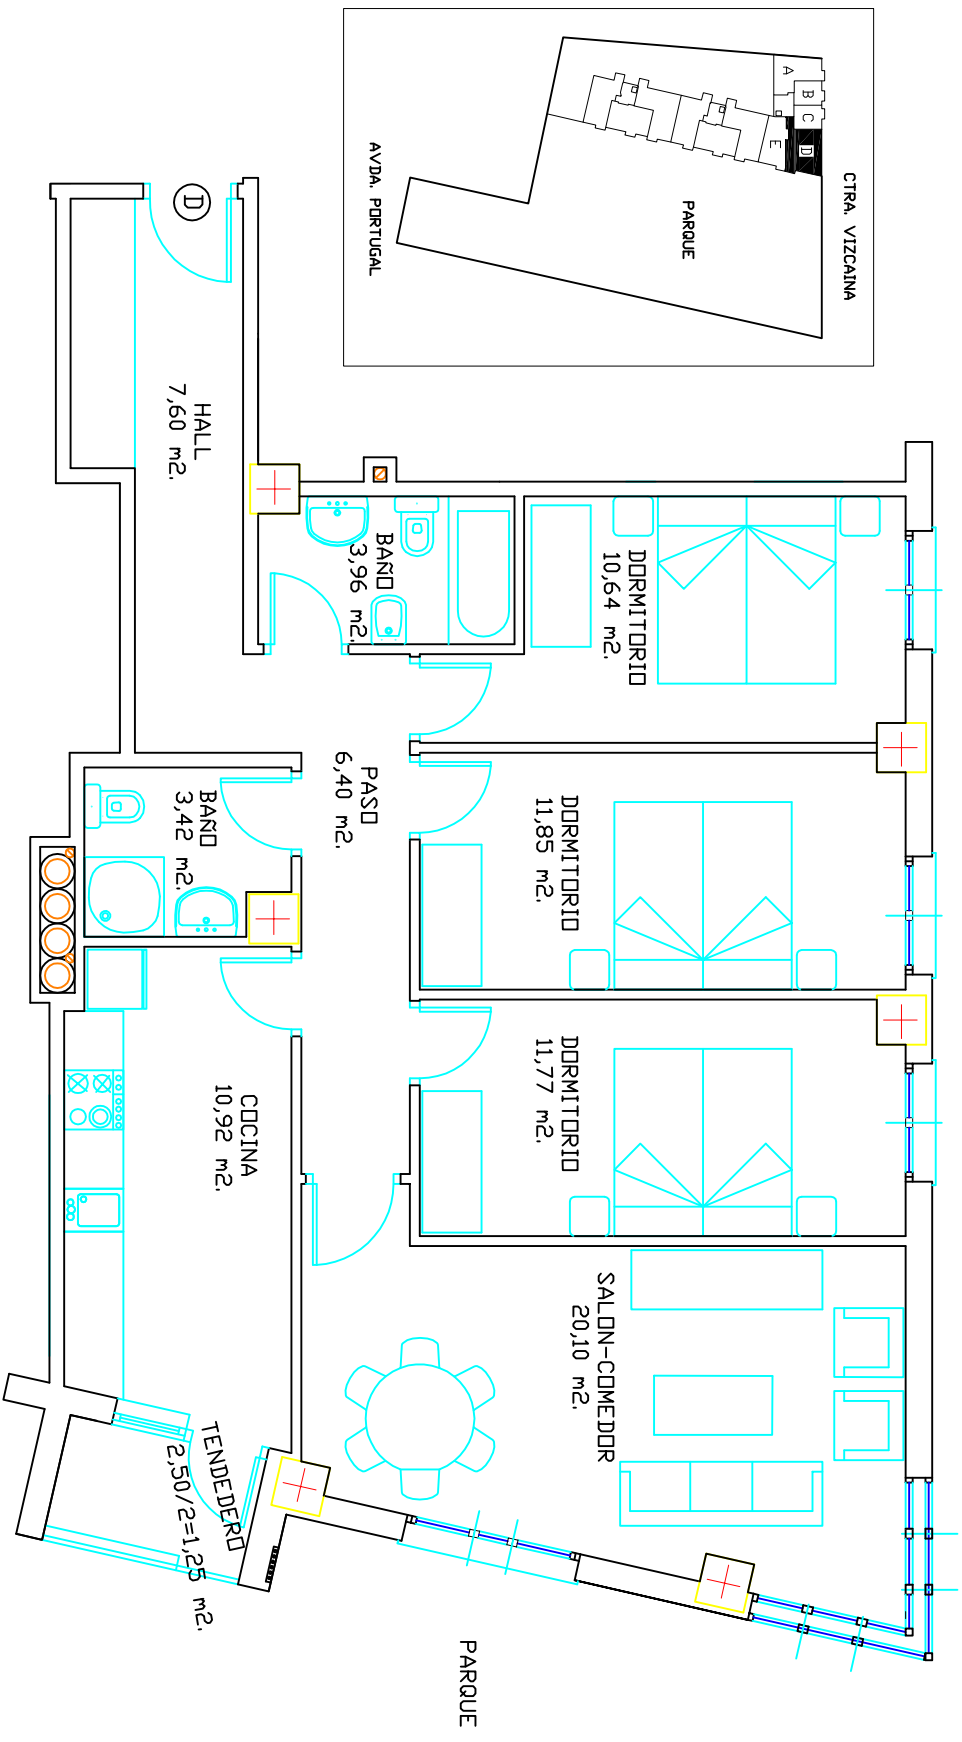

NOTA: EL PRESENTE PLANO ES UN ESQUEMA SIN ESCALA TERMINA  
 LAS MEDIDAS DE ESTE PLANO SON APROXIMADAS Y LAS REALIZACIONES  
 DE HECHOS, CONDUCCIONES, ELECTRODISTRIBUCIONES Y APARATOS SANITARIOS,  
 DEBERAN SUPERESTAR A LAS DISPOSICIONES QUE ADOPTEEN LOS ARQUITECTOS  
 DIRECTORES DE LAS OBRAS EN SU EJECUCION.