
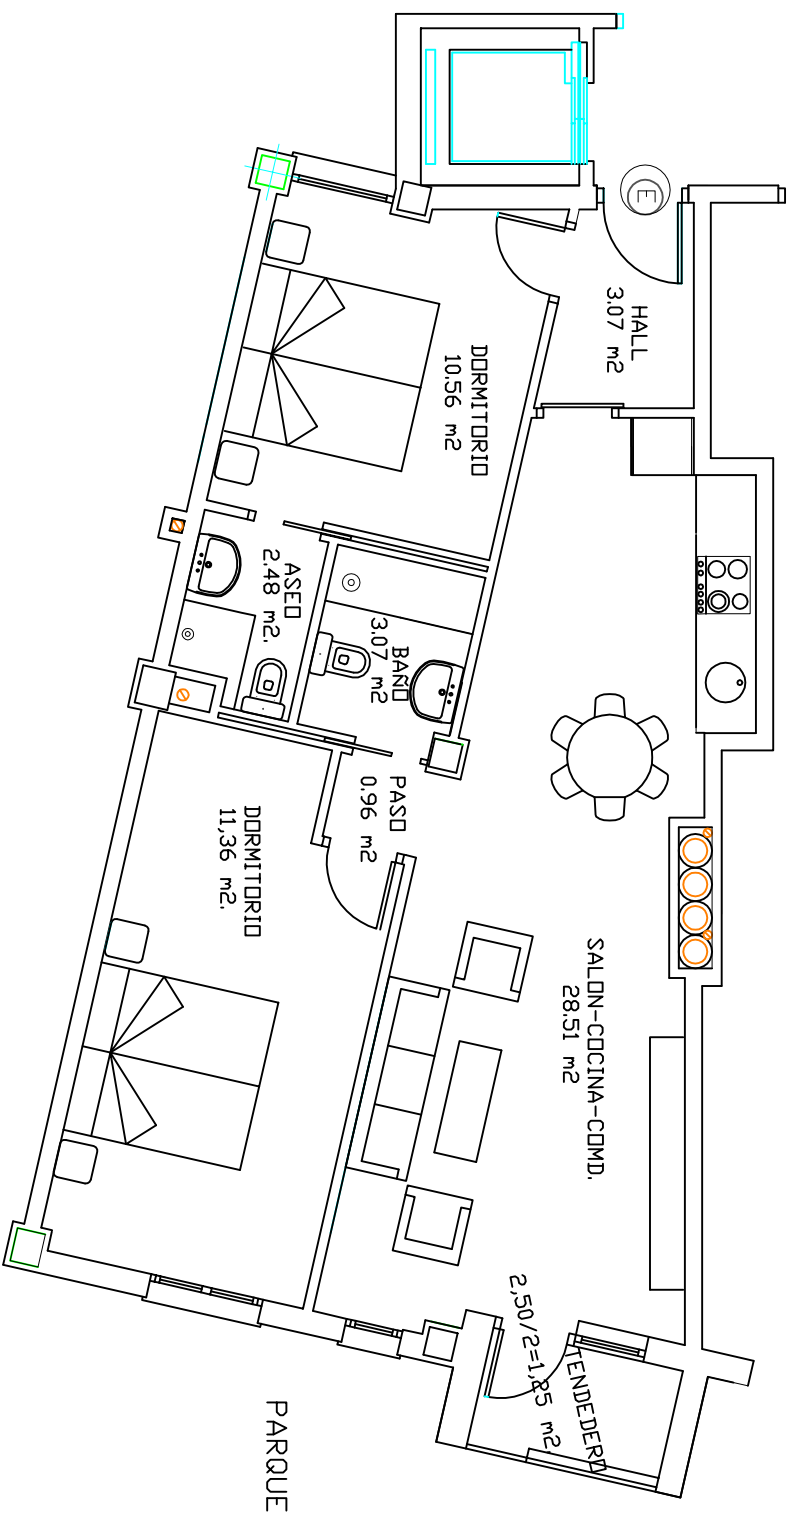


EDIFICIO LA LUZ – GIJÓN

PORTAL 27A	Plantas	2-3-4-5
TIPO E	Superficie útil :	65,41 m <sup>2</sup>

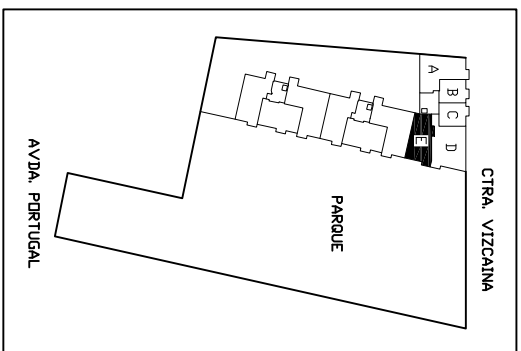

NOTA: EL PRESENTE PLANO ES UN EJEMPLO, SIN ESCALA, ÚNICAMENTE.

LAS MEDIDAS DE ESTE PLANO SON APROXIMADAS Y LAS DISTRIBUCIONES DE MEUBLES, CONEXIONES DE ELECTRICIDAD Y AGUAS SANITARIAS, SERÁN DISEÑADAS POR EL ARQUITECTO QUE ADQUIERA LOS ADJUNTOS. SE DEBE ENTENDER QUE EL PRESENTE PLANO NO TIENE VALOR DE PROYECTO.