
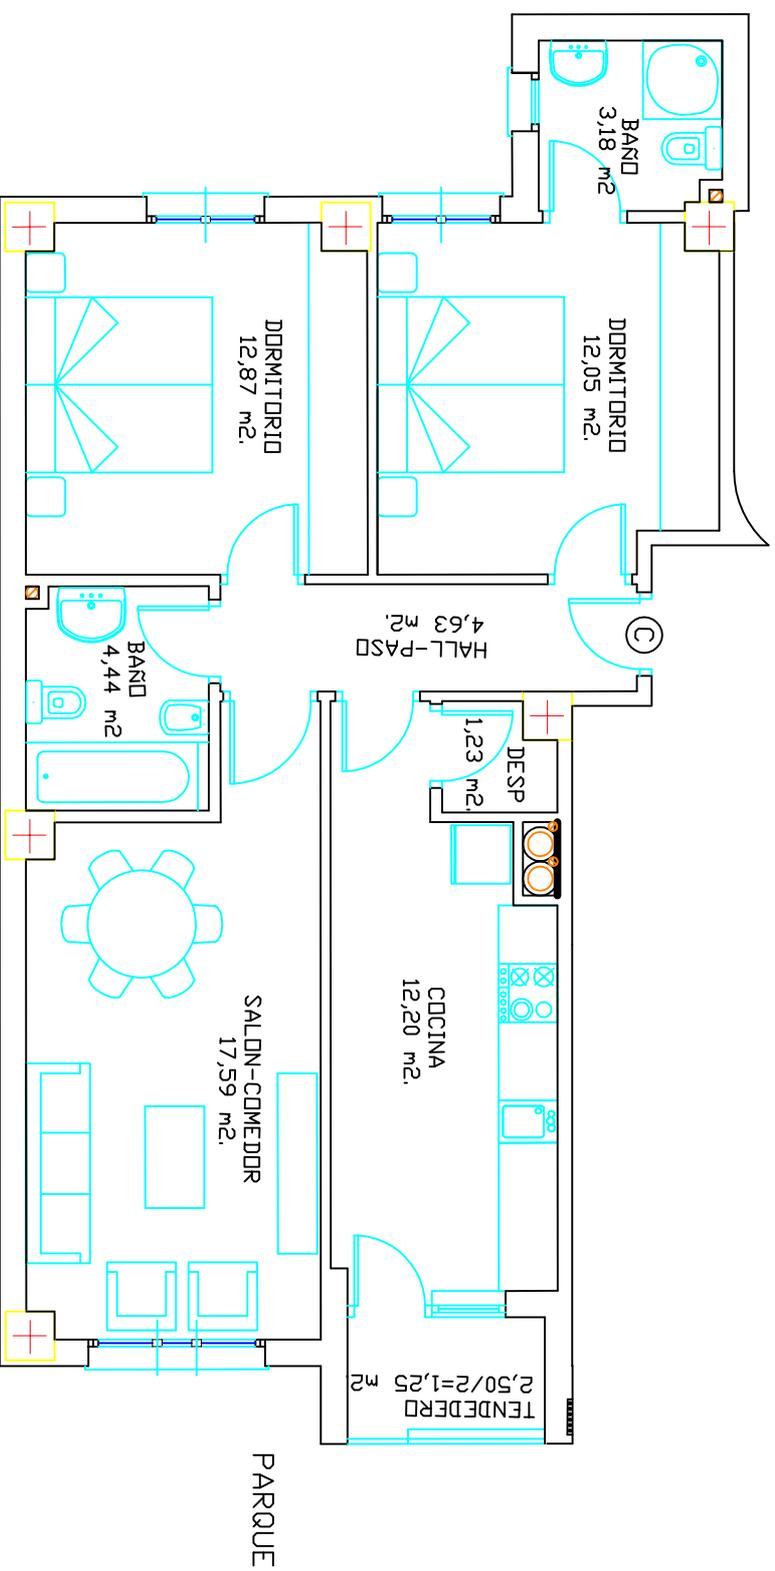


EDIFICIO LA LUZ – GIJÓN

PORTAL 27B	Plantas	1
TIPO C	Superficie Útil :	69,44 m ²

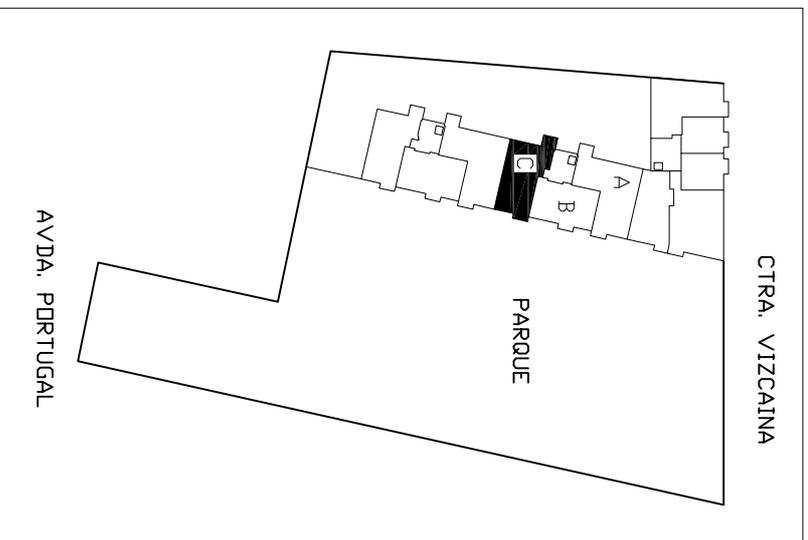

NOTA : EL PRESENTE PLANO ES UN ESQUEMA SIN ESCALA, DEFINIDA.
LAS MEDIDAS DE ESTE PLANO SON APROXIMADAS Y LAS SEÑALIZACIONES DE HECHOS, CONDUCCIONES, ELECTRODISTRIBUCIONES Y APARATOS SANITARIOS, SON INDICATIVAS. EL PROYECTO DEBEN ADOPTAR LOS ARQUITECTOS DIRECTORES DE LAS OBRAS EN SU EJECUCION.