


EDIFICIO LA LUZ – GIJÓN

| | | |
|------------|-------------------|----------------------|
| PORTAL 27C | Plantas | 1-2 |
| TIPO A | Superficie útil : | 86,95 m ² |

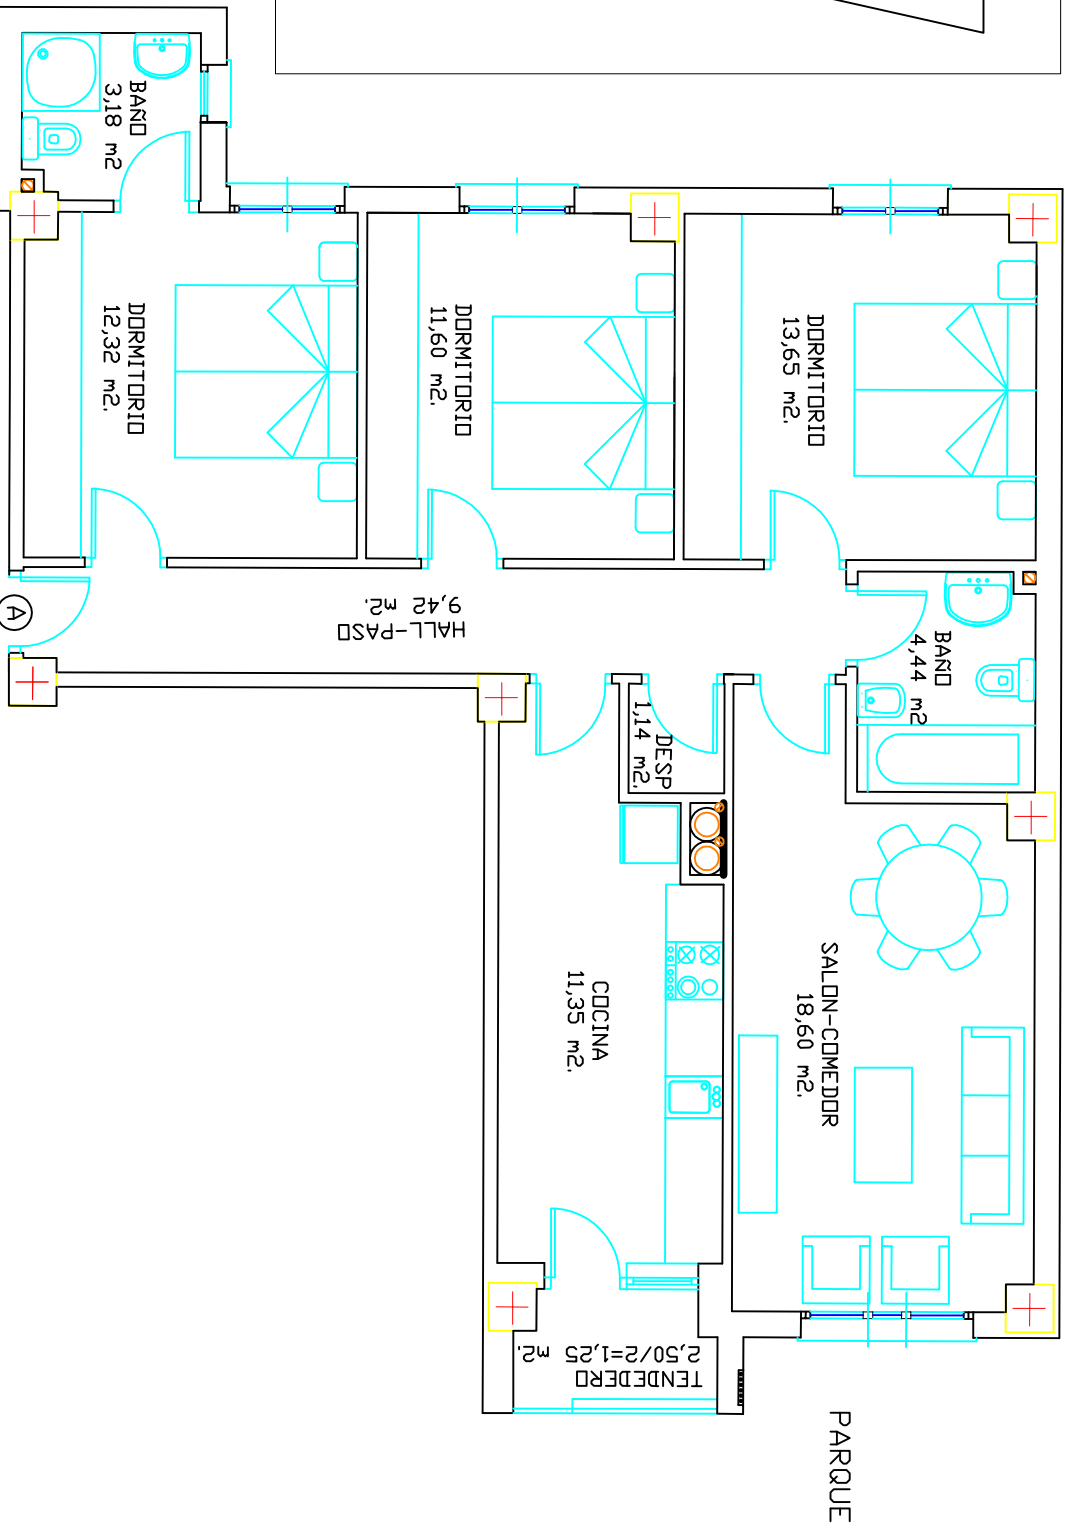

NOTA : EL PRESENTE PLANO ES UN ESQUEMA SIN ESCALA DEFINIDA.
 LAS MEDIDAS DE ESTE PLANO SON APROXIMADAS Y LAS SINALIZACIONES
 DE LOS COMODOS, EL EQUIPAMIENTO Y APARATOS SANITARIOS,
 DEPENDEN DE LAS OBRAS QUE SE REALICEN Y RESPONDE A LOS
 DIRECTORES DE LAS OBRAS EN SU EJECUCION.