


EDIFICIO LA LUZ – GIJÓN

PORTAL 27C	Plantas	1-2-3-4
TIPO C	Superficie Útil :	68,51 m <sup>2</sup>

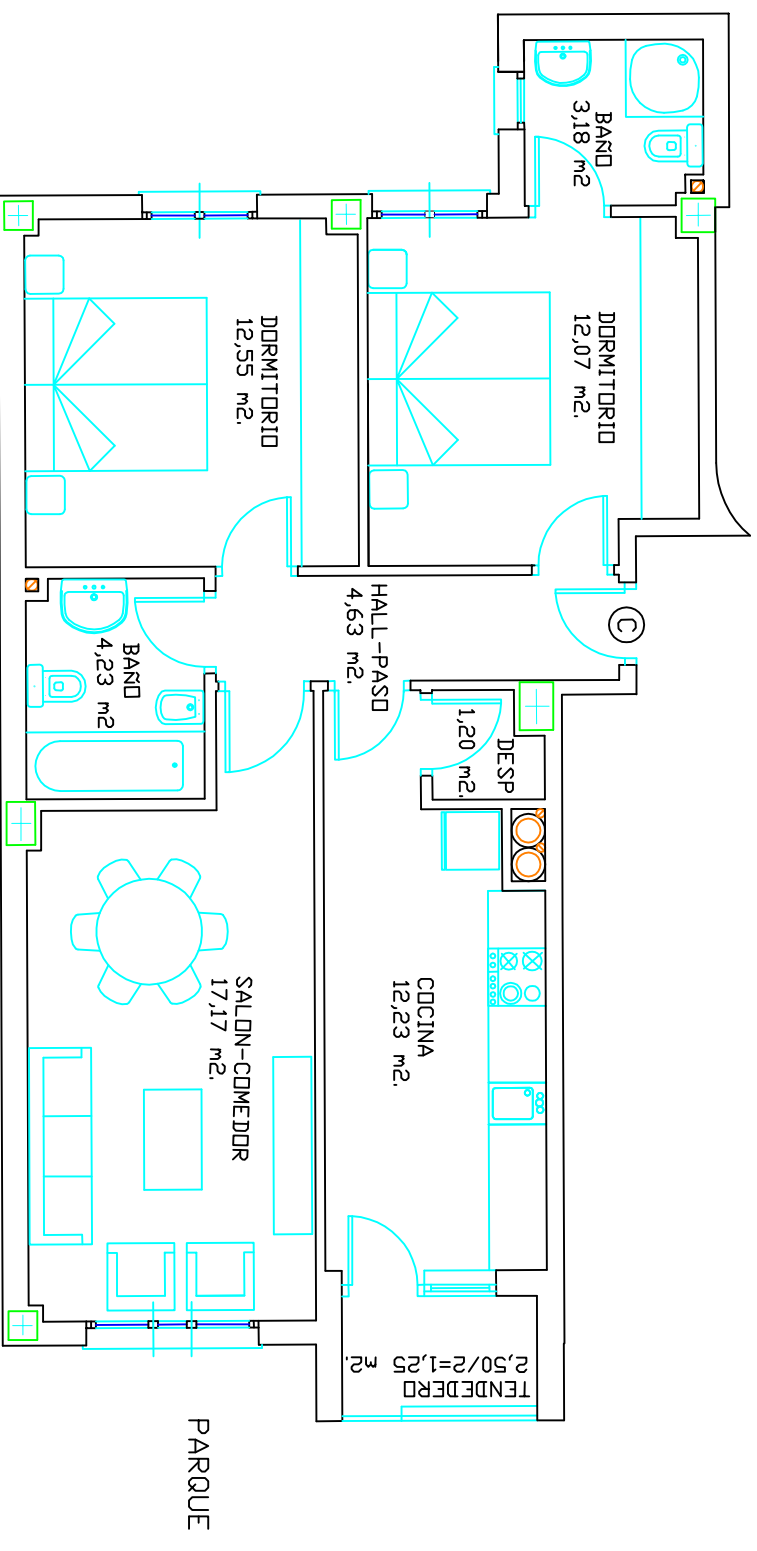

NOTA : EL PRESENTE PLANO ES UN ESQUEMA SIN ESCALA DEBIDA A SU NATURALEZA Y A LA COMPLEJIDAD DE LAS INSTALACIONES DE HIERROS, CONDUCCIONES, ELECTRODOMESTICOS Y APARATOS SANITARIOS QUE DAN SUPELOTAMAS A LAS DISPOSICIONES QUE ADOPTEN LOS ARQUITECTOS DIRECTORES DE LAS OBRAS EN SU EJECUCION.